


Schéma d'assainissement : JOUY-SUR-MORIN (037724001000)

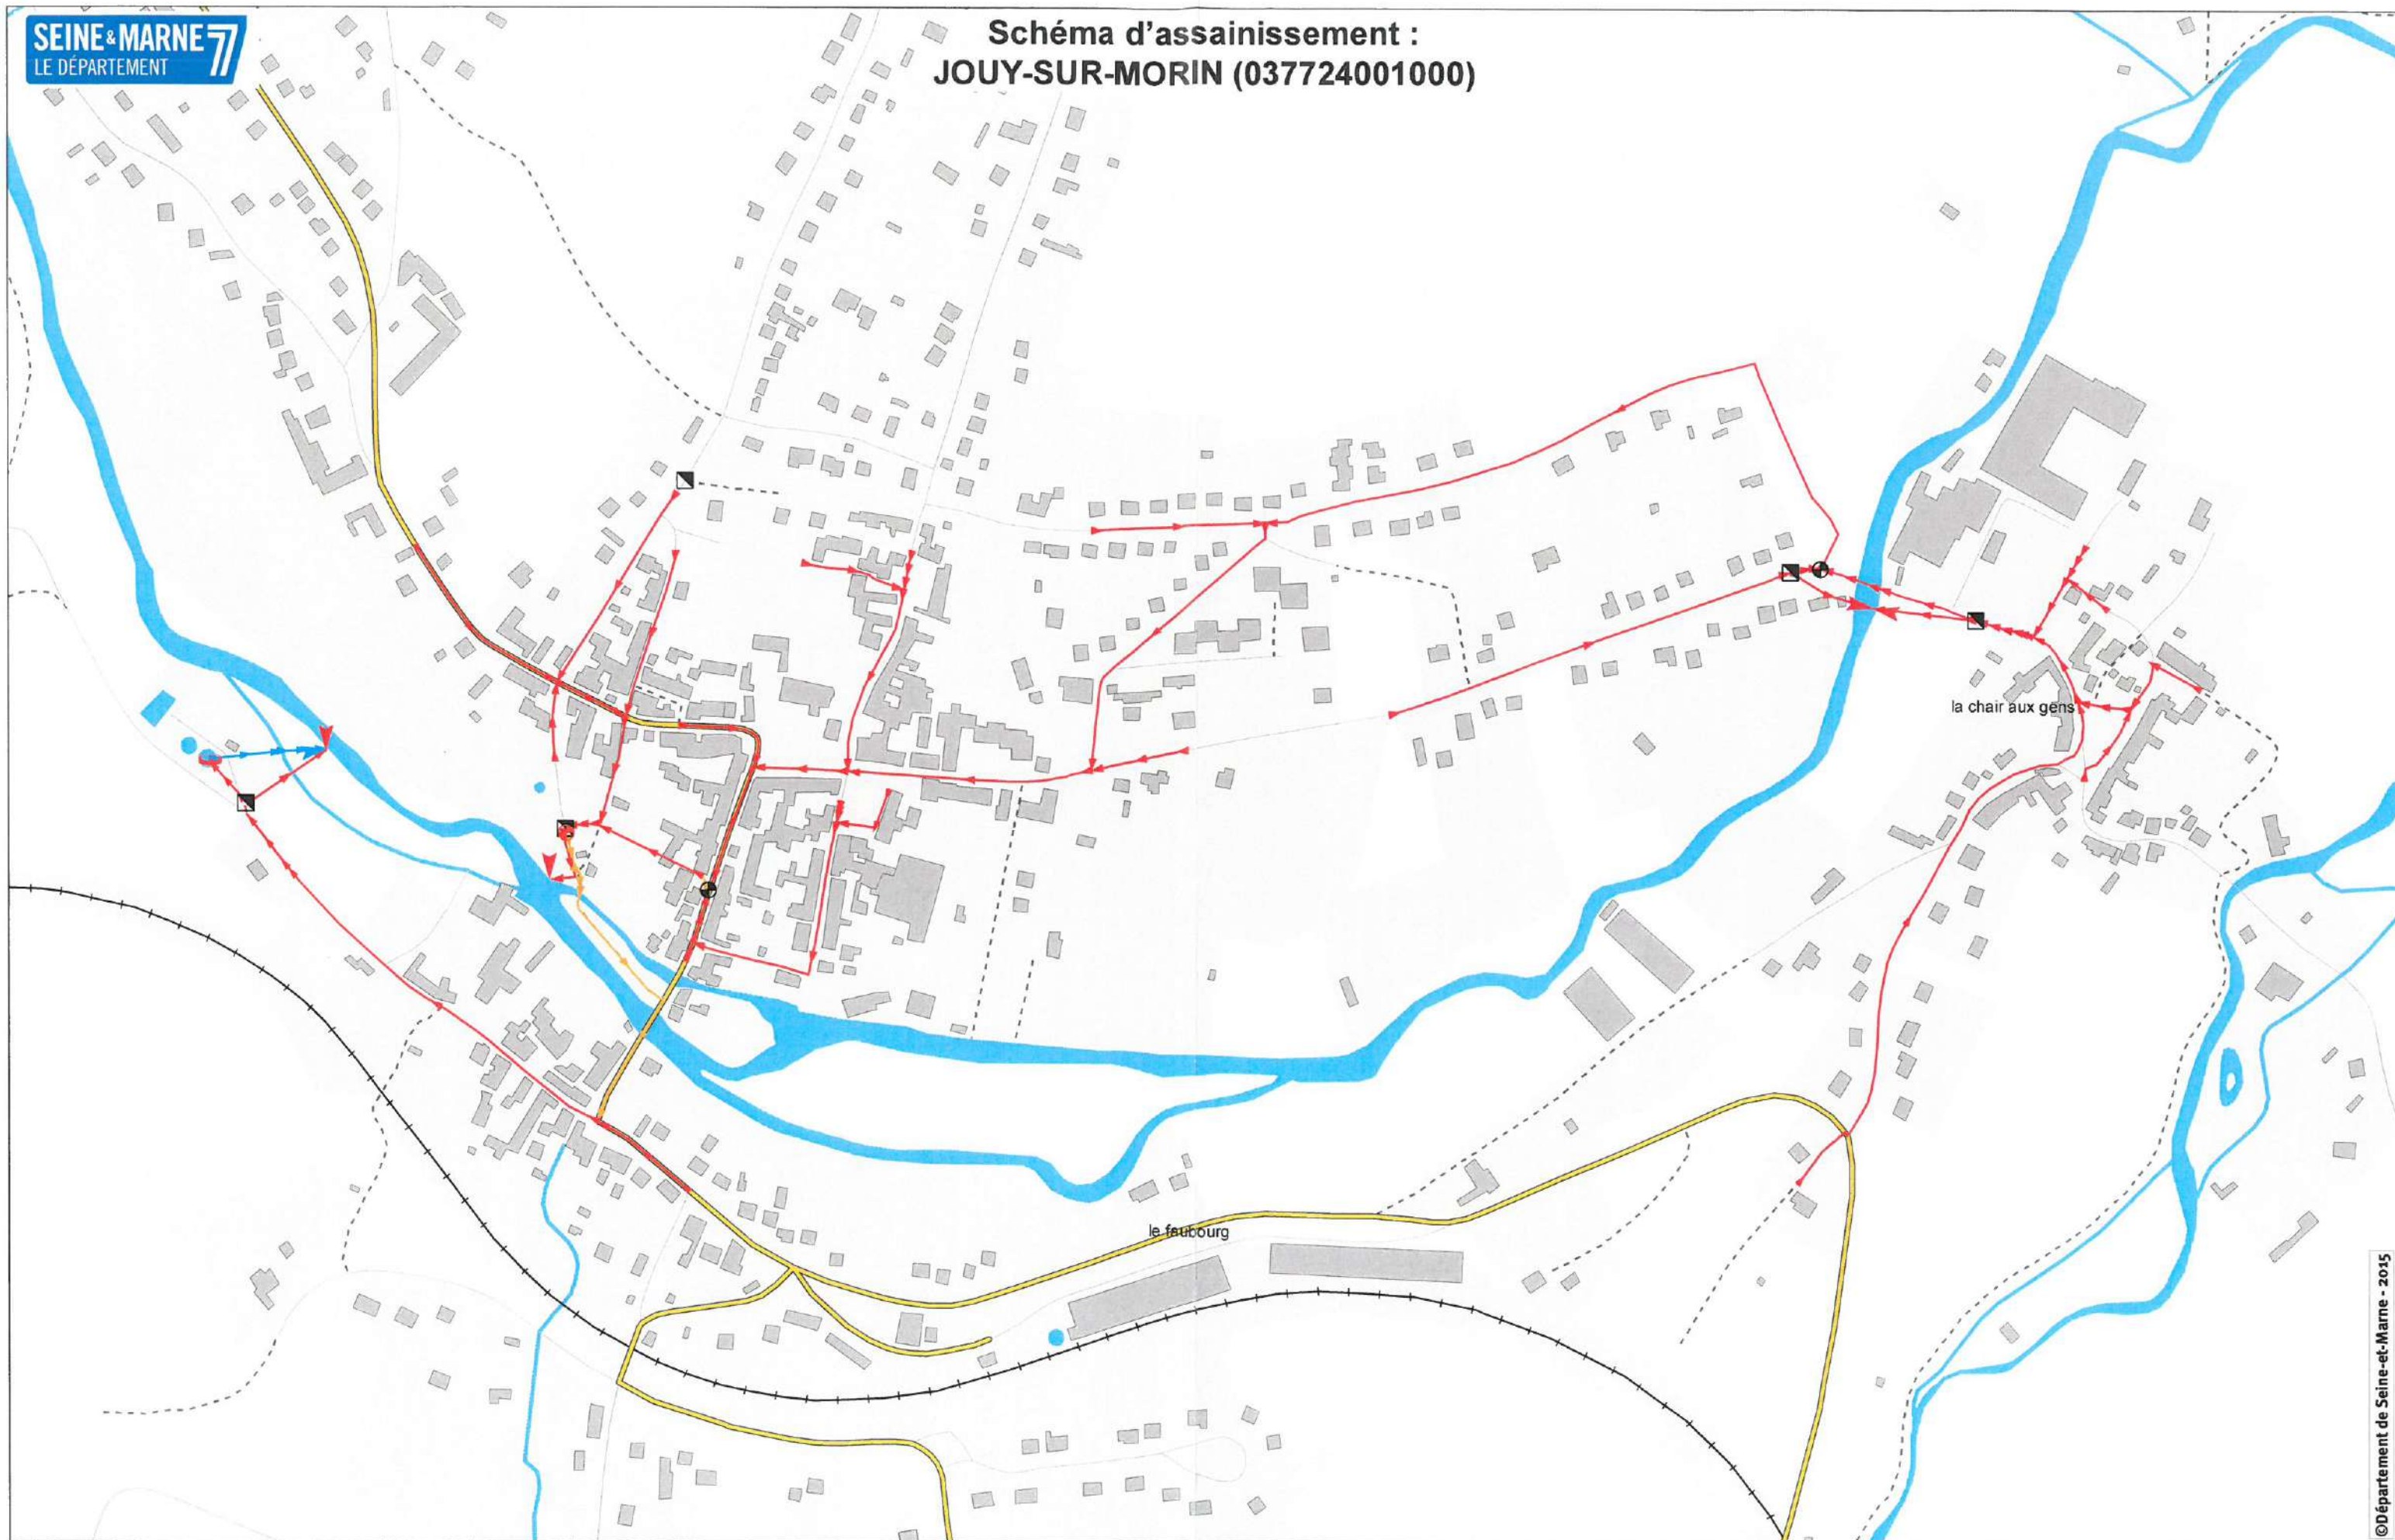

Cartographie : Département de Seine-et-Marne - DEE - Anne BRESCIANI - 14/08/2015
Sources : Département de Seine-et-Marne - SIG - DPR - DEE
©IAU-IdF / ©IGN - BDTOPO © 2013

Stations d'épuration
 EN EXPLOITATION
 EN CONSTRUCTION
Réseaux d'assainissement
 Eaux usées

Unitaire
 Eaux pluviales
 Refoulement eaux usées
 Eaux traitées

Ouvrages du réseau d'assainissement
 Bassin d'infiltration
 Bassin d'orage
 Décanteur
 Dessableur


Déversoir d'orage
 Poste de relèvement
 Poste de relèvement sans trop plein
 Puisard
 Puits

Rejet de station
 Rejet de station industrielle
 Rejet industriel
 Rejet pluvial
 Rejet régulation unitaire

Rejet trop plein de poste
 Résurgence
 Station sous vide



Schéma d'assainissement : JOUY-SUR-MORIN (037724002000) Champgoulin

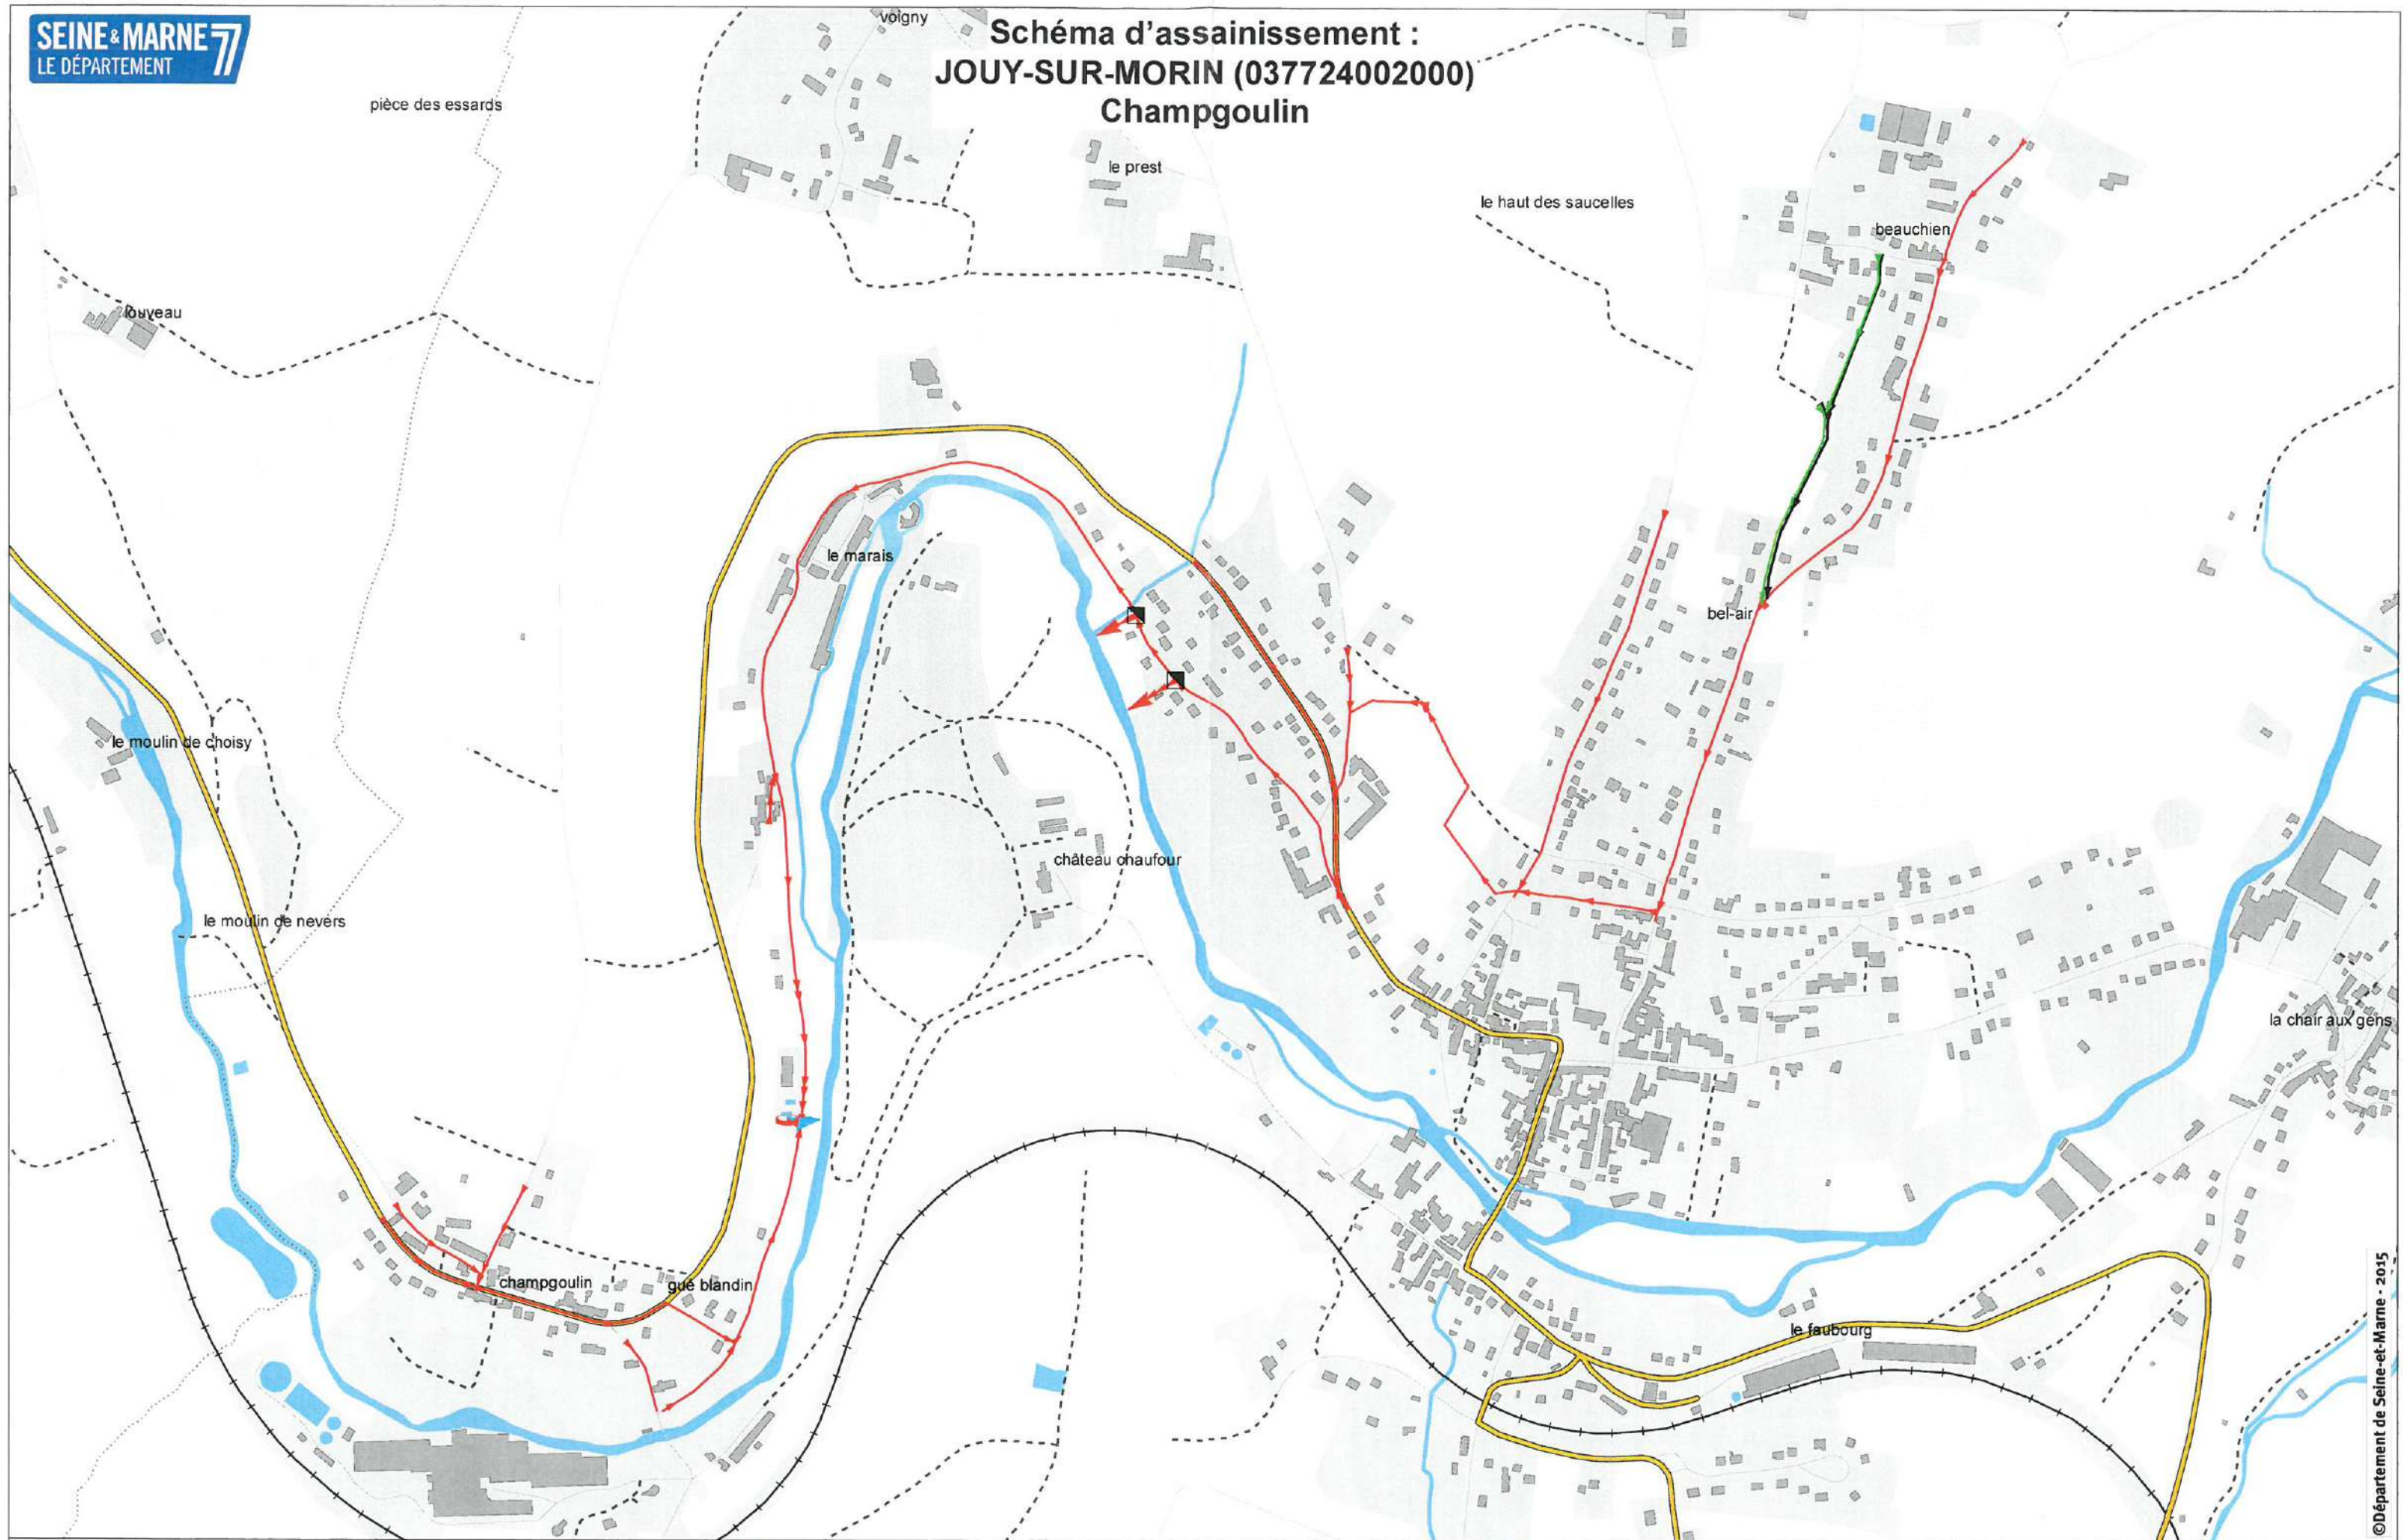

Cartographie : Département de Seine-et-Marne - DEEA - Anne BRESCIANI - 12/04/2016
Sources : Département de Seine-et-Marne - SIG - DPR - DEE
©IAU-IdF / ©IGN - BDTOPO © 2013

Stations d'épuration
EN EXPLOITATION
EN CONSTRUCTION
Réseaux d'assainissement
Eaux usées

Unitaire
Eaux pluviales
Refoulement eaux usées
Eaux traitées

Ouvrages du réseau d'assainissement
Bassin d'infiltration
Bassin d'orage
Décanteur
Dessableur

Déversoir d'orage
Poste de relèvement
Poste de relèvement sans trop plein
Puisard
Puits

Rejet de station
Rejet de station industrielle
Rejet industriel
Rejet pluvial
Rejet régulation unitaire

Rejet trop plein de poste
Résurgence
Station sous vide

